

кв. Гледка
quarter Gorna gledka


кв. Горна гледка
quarter Gorna gledka



кв. Горна гледка
quarter Gorna gledka

- ЛЕГЕНДА / CAPTION :
- Новопроктиран главен канализационен колектор
New designed sewer collector
 - - - Съществуващ главен канализационен колектор-запазва се
Exist designed sewer collector-remain
 - Новопроктиран главен канализационен колектор, подлежащ на реконструкция
Exist designed sewer collector-for reconstruction
 - Новопроктирани битови второстепенни канализационни колектори
New designed secondary sewer collectors
 - - - Новопроктирани битови второстепенни канал, колектори - II етап
New designed mixed secondary sewer collectors - II stage
 - Новопроктирани смесени второстепенни канализационни колектори
New designed mixed secondary sewer collectors
 - - - Новопроктирани смесени второстепенни канал, колектори - II етап
New designed mixed secondary sewer collectors - II stage
 - Съществуваща канализация - запазва се / existing sewerage - remain
 - - - Съществуваща канализация, подлежаща на реконструкция
Existing sewerage for reconstruction
 - Дъждовна канализация-нова
Rain sewerage-new
 - - - Съществуваща канализация
existing sewerage
 - Граница на агломерацията / Agglomeration boundary
 - РШ... Ревизионна шахта/ Inspection shaft
 - Н..... Ревизионна шахта/ Inspection shaft
 - К.тер..... Кота терен/ Ground level
 - К.т.р..... Кота дъно канал/ Invert level

СЪГЛАСУВАЛ/COORDINATED		ПОДПИС / SIGNATURE
ПРОЕКТИРАНЕ / GEOGRAPHY	инж. Милош Адаманов / eng.Milo Adamanov	
СТРОИТЕЛНО КОНСТРУКТИВНА / CONSTRUCTIONS	инж. Александар Ангелов / eng.Aleksandar Angelov	
ВЪЗВЕДЕНИЕ / BUILDING	инж. Катрин Наудимова / eng.Katrin Naudimova	

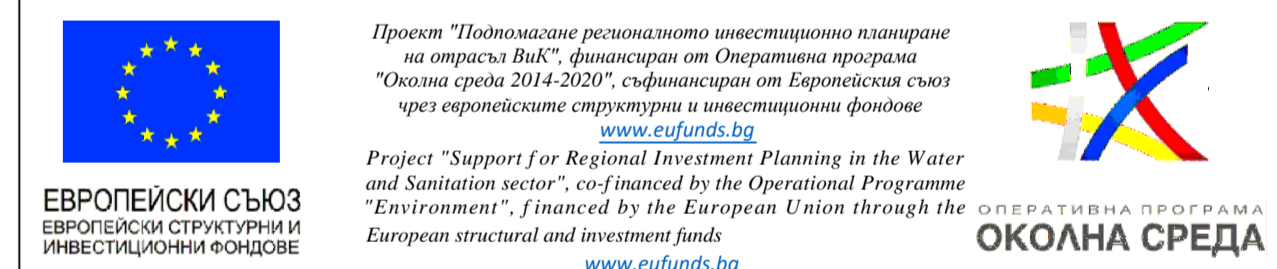

Възложител / Contracting authority: "Тракийска вода 2015" ДЗЗД / Trakiyska voda 2015 DZSD

Проект / Project: "Докрайване и реконструкция на водоснабдителната система и канализационни мрежи в общината територия обслужвана от „Вик“ ООД, гр. Кърджали, България" / „Completion and reconstruction of water supply system and sewerage networks in the separate territory serviced by „VIK“ Ltd., town of Kardzhali, Bulgaria"

Обект / Site project: „Докрайване и реконструкция на канализационната мрежа в агломерация Кърджали“ / „Completion and reconstruction of the sewerage network in the Kardzhali agglomeration“

Помощник / Site project: „Докрайване и реконструкция на канализационната мрежа в кв. Гледка и кв. Горна Гледка, агломерация Кърджали“ / „Completion and reconstruction of the sewerage network in Gledka district and Gorna Gledka district, Kardzhali agglomeration"

Чертеж / Drawing: Вариант 2- Комбинирана канализационна система на кв. Гледка и кв. Горна Гледка-Ситуация с размерителни данни / Variant 2-Combined sewerage system of quarter Gledka and G.Gledka- Situation with dimensional data

Фаза на проекта / Project stage	Идеен процес / Conceptual design	Час / Design part	Канализационна мрежа / Sewerage
Чертеж № / Drawing No	5		
Мащаб / Scale	1 : 2000		
Час / Part	01.02		
Формат / Format	594/330		
Ревизия / Revision	07		
Проектирант / Designer	инж. Катрин Наудимова / Eng. Katrin Naudimova		
Ръководител проект на Обществен изпитание / Team Leader LOI	инж. Добромир Добрев / Eng. Dobromir Dobreve		
Дата / Date	15.01.2019		




кв. Гледка
quarter Gorna gledka

кв. Горна гледка
quarter Gorna gledka

ЛЕГЕНДА / CAPTION :

- Новопроектиран главен канализационен колектор
New designed sewer collector
- Съществуващ главен канализационен колектор-запазва се
Exist designed sewer collector-remain
- Съществуващ главен канализационен колектор, подлежащ на реконструкция
Exist designed sewer collector-for reconstruction
- Новопроектирани битови второстепенни канализационни колектори
New designed secondary sewer collectors
- Новопроектирани битови второстепенни канал. колектори - II етап
New designed secondary sewer collectors - II stage
- Новопроектирани смесени второстепенни канализационни колектори
New designed mixed secondary sewer collectors
- Новопроектирани смесени второстепенни канал. колектори - II етап
New designed mixed secondary sewer collectors - II stage
- Съществуваща канализация - запазва се / existing sewerage - remain
- Съществуваща канализация, подлежаща на реконструкция
Existing sewerage for reconstruction
- Дъждовна канализация-нова
Rain sewerage-new
- съществуваща канализация
existing sewerage
- Граница на агломерацията / Agglomeration boundary
- РШ... Ревизионна шахта / Inspection shaft
- Н..... Ревизионна шахта / Inspection shaft
- К.т.тер=.....m Кота терен / Ground level
- К.т.т.тер=.....m Кота дъно канал / Invert level


СЪГЛАСУВАЛ/COORDINATED		ПОДПИС / SIGNATURE
ГЕОДЕЗИЯ / GEODESY	инж. Милко Алабашев / eng.Milko Alabachev	
СТРОИТЕЛНО КОНСТРУКТИВНА / CONSTRUCTIONS	инж. Александър Ангелов / eng.Aleksandar Angulov	
ПВ / FIRE SAFETY	инж. Катрин Найденова / eng.Katrin Naydenova	



ЕВРОПЕЙСКИ СЪЮЗ
ЕВРОПЕЙСКИ СТРУКТУРНИ И
ИНВЕСТИЦИОННИ ФОНДОВЕ

Проект "Подпомагане регионалното инвестиционно планиране на територия "Вик", финансиран от Оперативна програма "Околна среда 2014-2020", съфинансиран от Европейския съюз чрез европейските структурни и инвестиционни фондове
www.efufunds.bg

Project "Support for Regional Investment Planning in the Water and Sanitation sector", co-financed by the Operational Programme "Environment", financed by the European Union through the European structural and investment funds
www.efufunds.bg



ОПЕРАТИВНА ПРОГРАМА
ОКОЛНА СРЕДА

Contracting authority :	Ипълнителят / Contractor :
Тракийска вода 2015 / ДЗЗД по Договор № П24/02-24/7/31.03.2016 г. / JV Trakiyska voda 2015 Contract № П24/02-24/7/31.03.2016	



Министерство на регионалното развитие и публичните работи
Ministry of Regional Development and Public Works

**"Тракийска вода 2015" ДЗЗД
JV Trakiyska voda 2015**

Тракийска вода 2015-ДЗЗД, гр. София 1478, бул.уа. "Св.Св. Кирил и Методий" № 9а, ет. 1. Е.малк. ел. energy@tdv.bg
JV Trakiyska voda 2015, 1478 Sofia, 9/a Cherno vob. bul., floor 1. E-mail: es_energy@tdv.bg


Проект / Project:
„Доизграждане и реконструкция на водоснабдителната система и канализационни мрежи в обособената територия обслужвана от „Вик“ ООД, гр. Кърджали, България“
„Completion and reconstruction of water supply system and sewerage networks in the separate territory serviced by “VIK” ltd., town of Kardzhali, Bulgaria”

Обект / Site project:
„Доизграждане и реконструкция на канализационната мрежа в агломерацията Кърджали“
„Completion and reconstruction of the sewerage network in the Kardzhali agglomeration”

Подобект / Site project:
„Доизграждане и реконструкция на канализационната мрежа в кв. Гледка и кв. Горна Гледка, агломерация Кърджали“
„Completion and reconstruction of the sewerage network in Gledka district and Gorna Gledka district, Kardzhali agglomeration”

Чертеж / Drawing:
Вариант 2- Комбинирана канализационна система на кв. Гледка и кв. Горна Гледка-Ситуация с размерни данни
Variant 2-Combined sewerage system of quarter Gledka and G.Gledka-Situation with dimensional data


Фаза на проекта / Project stage :	Фаза 2/Stage 2 Идентификация / Conceptual design	Част / Design part:	Канализация / Sewerage
Чертеж № / Drawing No :	5		
Мащаб / Scale:	1 : 2000		
Част / Part :	02/02		
Формат / Format :	594x914		
Ревизия / Revision :	07		
Проектант / Designer:	инж. Катрин Найденова Eng. Katrin Naydenova		
Отговорен за проекта на Обособена позиция №2: / Team Leader LOT №2:	инж. Добромир Добрев Eng. Dobromir Dobrev		
Дата / Date:	15.01.2019		

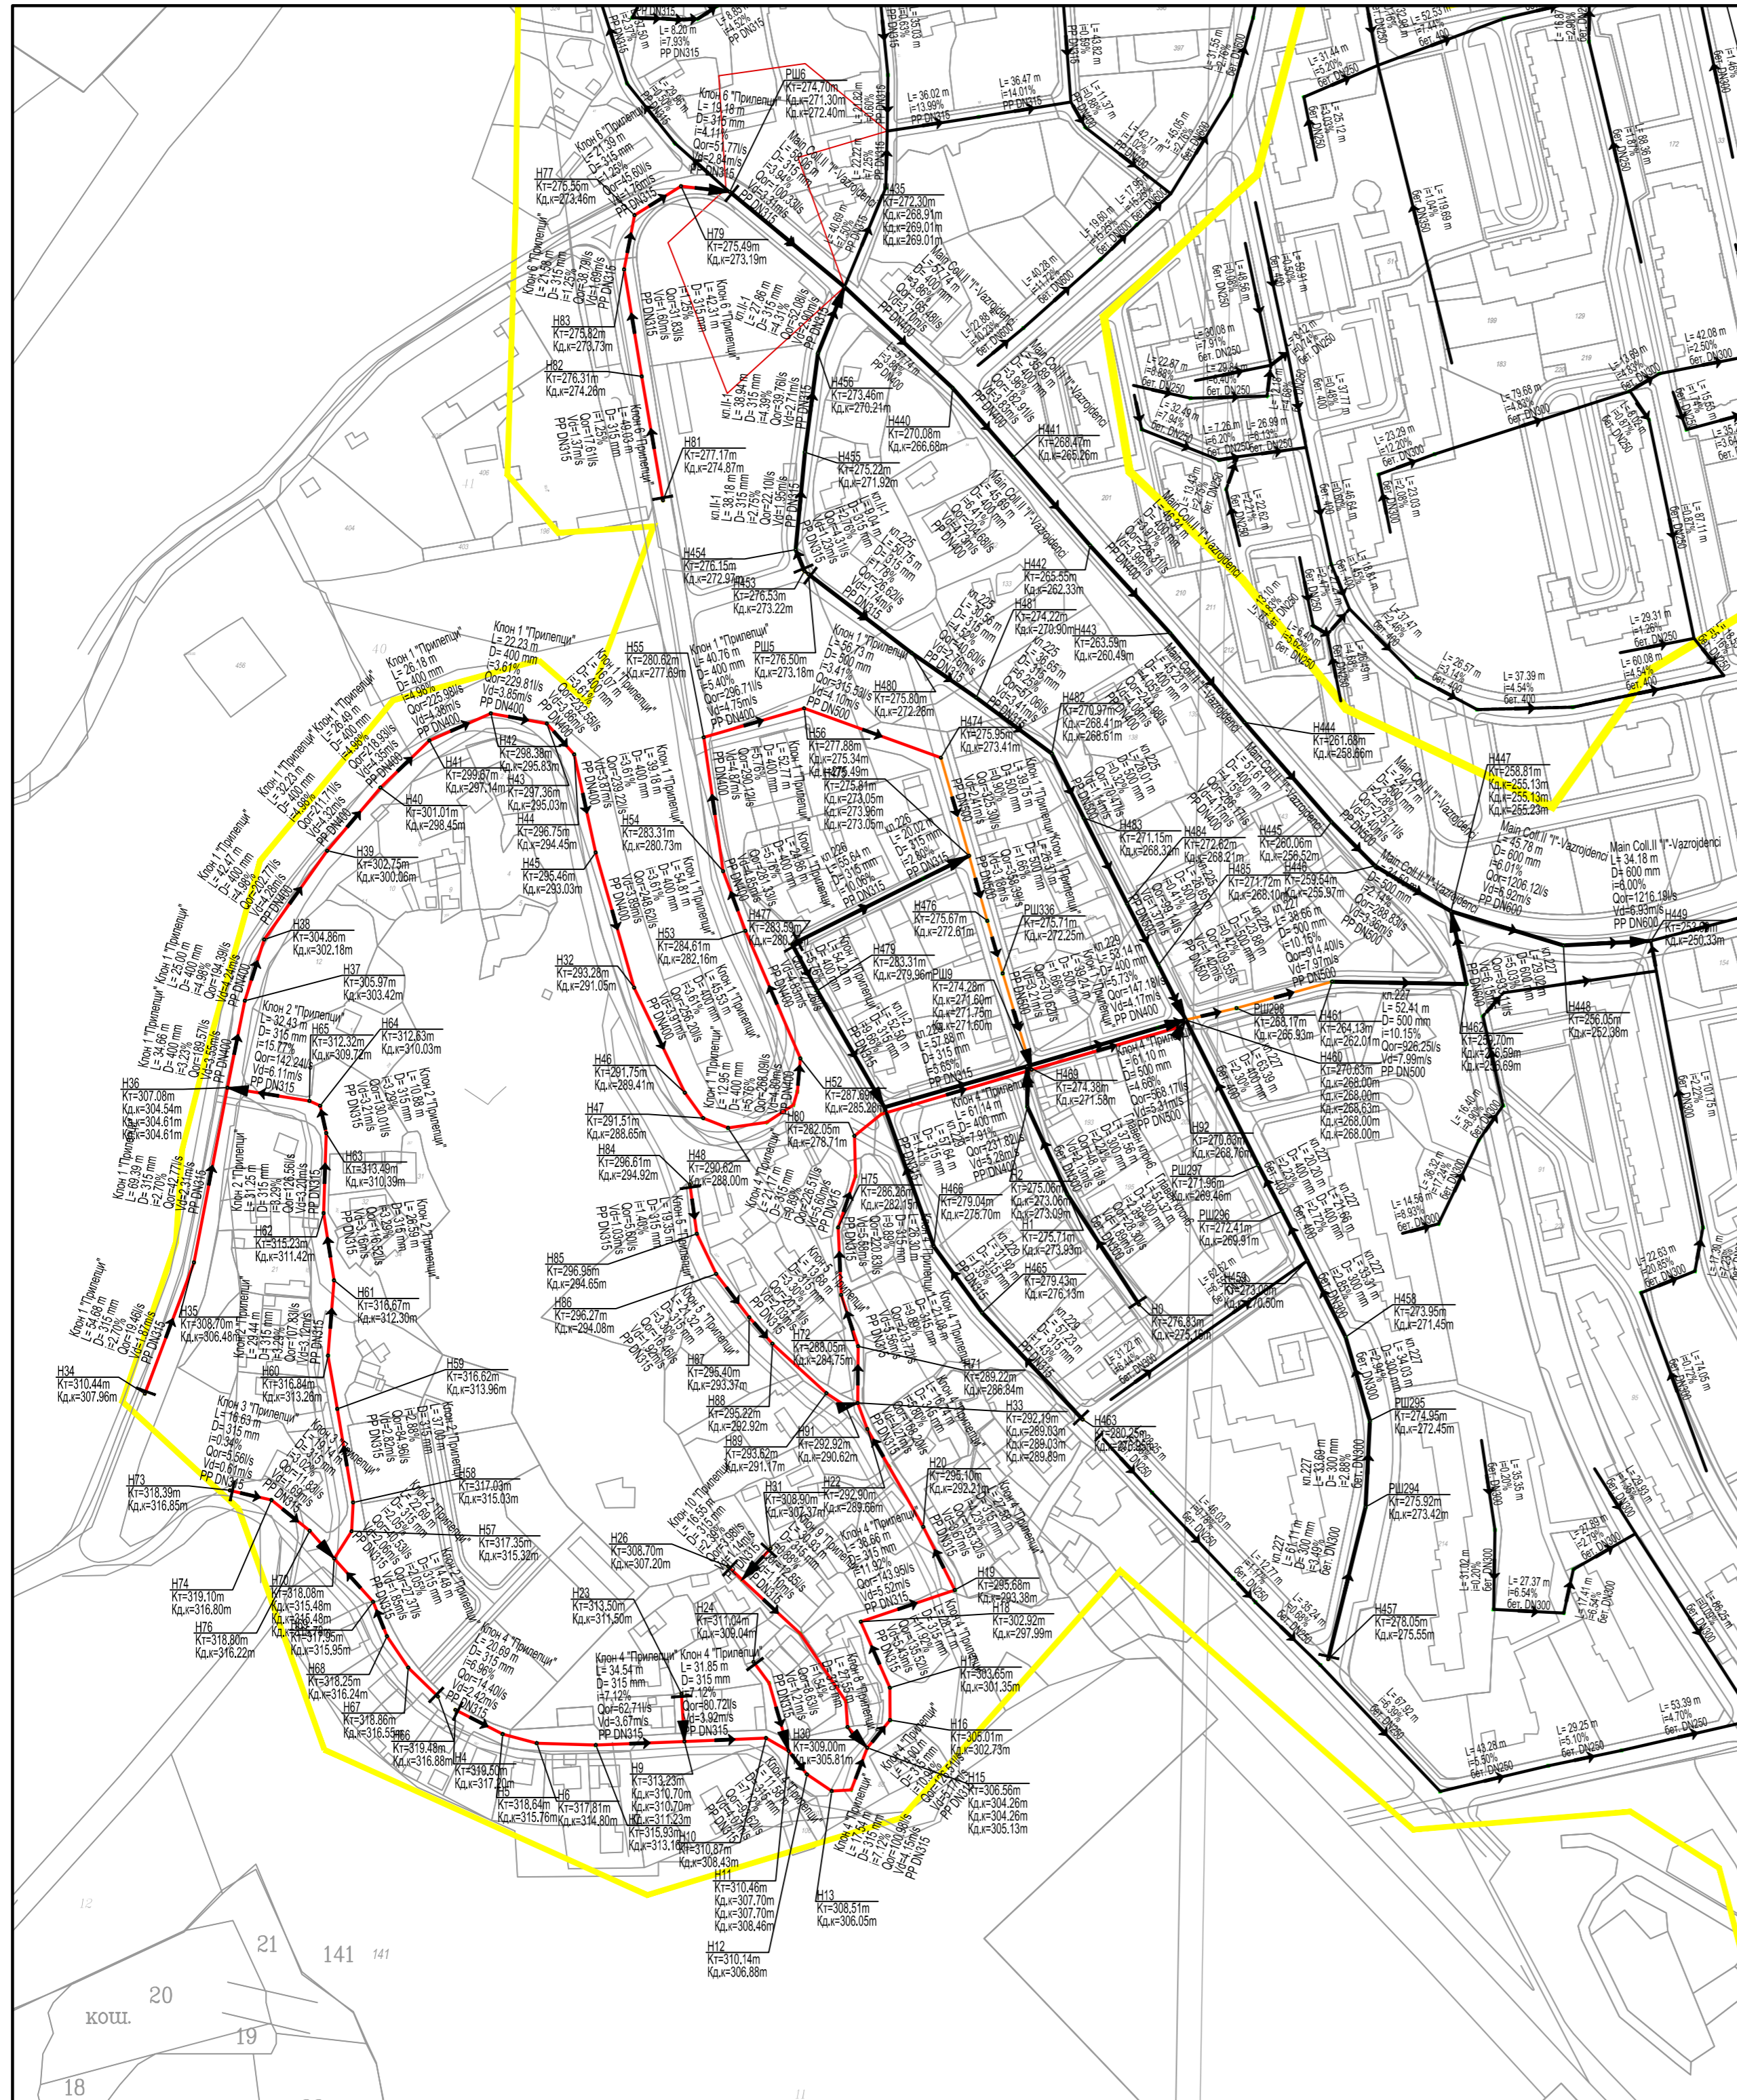

ЛЕГЕНДА / CAPTION :

- Новопроектирани канализационни колектори
New designed sewer collectors
- Съществуваща канализация - запазва се / existing sewerage - remain
- Съществуваща канализация, подлежаща на реконструкция
Existing sewerage - reconstruction
- PШ... Ревизионна шахта / Inspection shaft
- Н..... Ревизионна шахта / Inspection shaft
- K.T=.....m Кота терен / Ground level
- K.Д.K=...m Кота дъно канал / Invert level

СЪГЛАСУВАЛ/COORDINATED		ПОДПИС / SIGNATURE
ГЕОДЕЗИЯ / GEODESY	инж. Милко Алабашев / eng.Milko Alabashev	
ПБ / FIRE SAFETY	инж. Катрин Найденова / eng.Katrin Naidenova	




Проект "Подпомагане регионалното инвестиционно планиране на отрасъл ВиК", финансиран от Оперативна програма "Околна среда 2014-2020", съфинансиран от Европейския съюз чрез европейските структурни и инвестиционни фондове

www.eufunds.bg


Project "Support for Regional Investment Planning in the Water and Sanitation sector", co-financed by the Operational Programme "Environment", financed by the European Union through the European structural and investment funds

www.eufunds.bg



ОПЕРАТИВНА ПРОГРАМА
ОКОЛНА СРЕДА

Възложител
Contracting authority :



Република България
Министерство на регионалното развитие и благоустройството
Republic of Bulgaria
Ministry of Regional Development and Public Works

"Тракийска вода 2015" ДЗЗД
JV Trakiyska voda 2015

„Тракийска вода 2015“ ДЗЗД, гр. София 1470, бул./у. Черни арх., № 59а, ет. 1. E-mail: es_energy@abv.bg
JV Trakiyska voda 2015, 1470 Sofia, 59a Cherni arch buld, floor 1. E-mail: es_energy@abv.bg

Изпълнител / Contractor :
"Тракийска вода 2015" ДЗЗД По Договор № РД-02-29-71/31.03.2016 г. / JV Trakiyska voda 2015 Contract № РД-02-29-71/31.03.2016



Проект / Project:
Доизграждане и реконструкция на водоснабдителната система и канализационни мрежи в обособената територия обслужвана от „ВиК“ ООД, гр. Кърджали, България
"Completion and reconstruction of water supply system and sewerage networks in the separate territory serviced by "VIK" Ltd., town of Kardzhali, Bulgaria"

Обект / Site project:
„Доизграждане и реконструкция на канализационната мрежа в агломерация Кърджали“
„Completion and reconstruction of the sewerage network in the Kardzhali agglomeration“

Подобект / Site project:
Доизграждане и реконструкция на канализационната мрежа в кв. Прилепци, агломерация Кърджали
„Completion and reconstruction of the sewerage network in in Prileptsi district, Kardzhali agglomeration

Чертеж / Drawing: Смесена канализационна система на кв. Прилепци- Ситуация с оразмерителни данни
Mixed sewerage system of quarter of Prileptsi- Situation with dimensional data

Фаза на проекта Project stage :	Фаза 2/Stage 2 Идеен проект/Conceptual design	Част / Design part:	Канализация Sewerage
Чертеж № / Drawing No :	003		
Машаб / Scale:	1 : 2000		
Част / Part :	01/01		
Формат / Format :	420/540		
Ревизия / Revision :	07		
Проектант: Designer:	инж. Катрин Найденова Eng. Katrin Naydenova		
Ръководител проект на Обособена позиция №2: Team Leader LOT №2:	инж. Добромир Добрев Eng. Dobromir Dobrev		Дата / Date: 15.01.2019

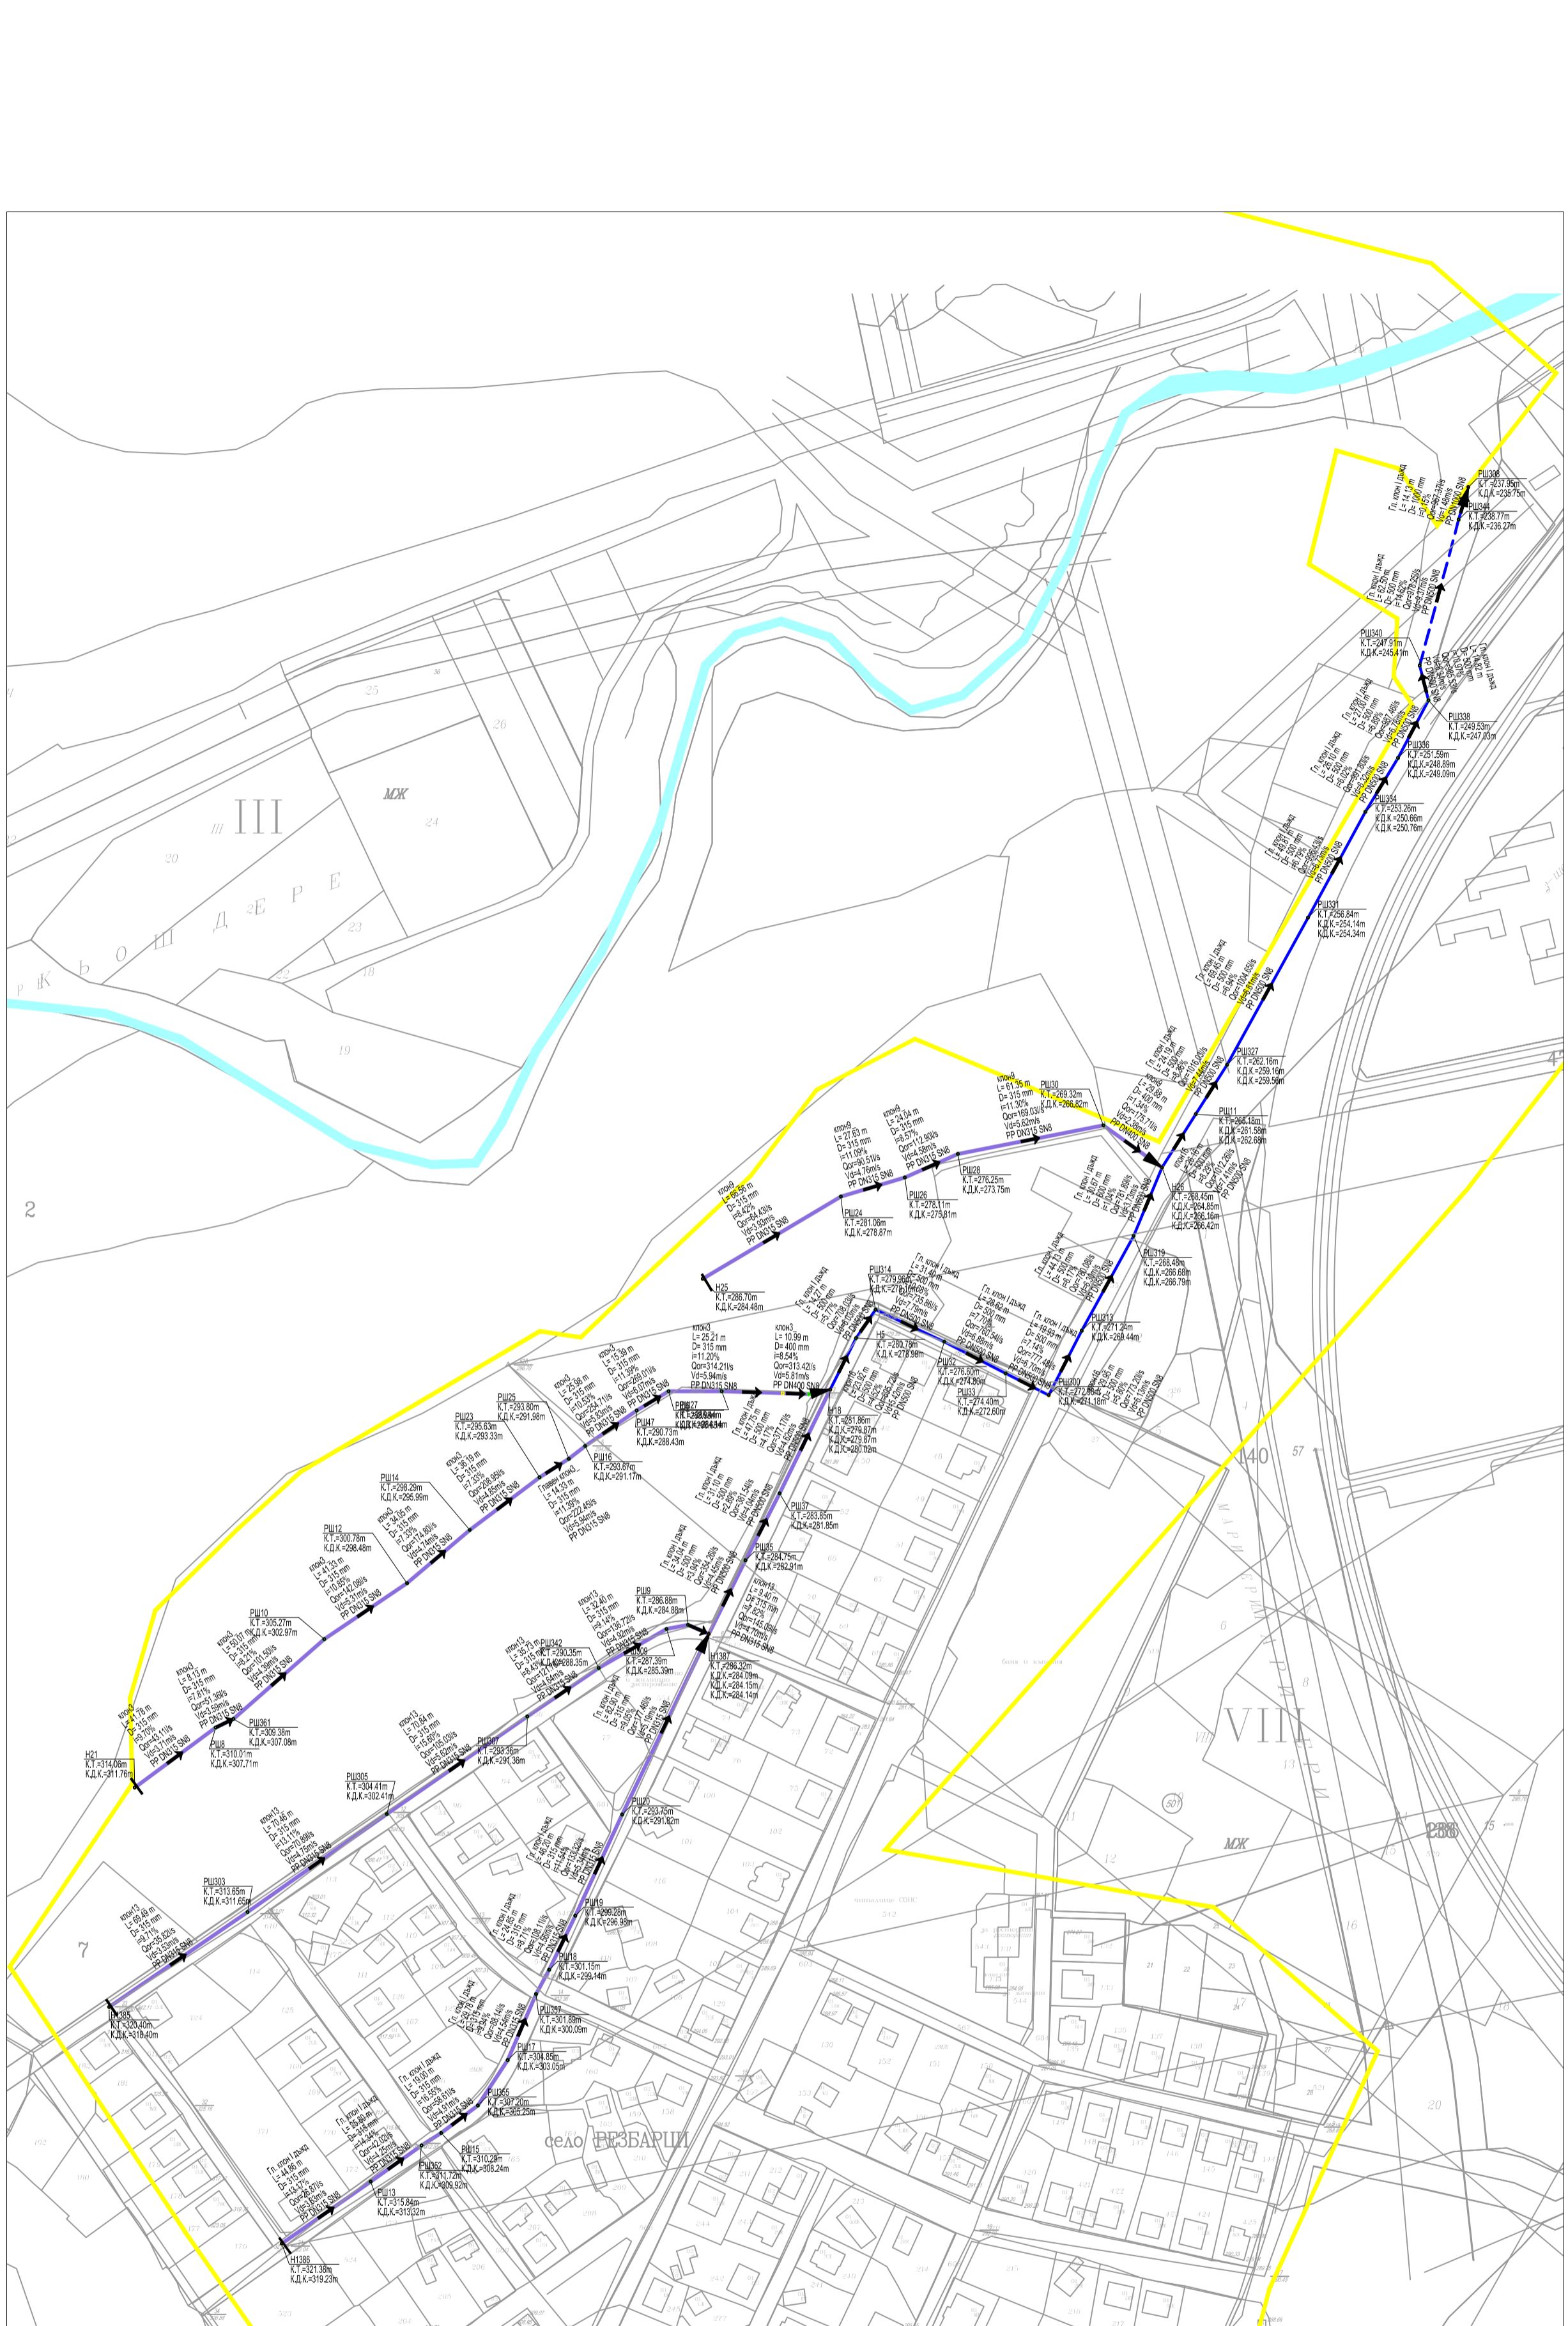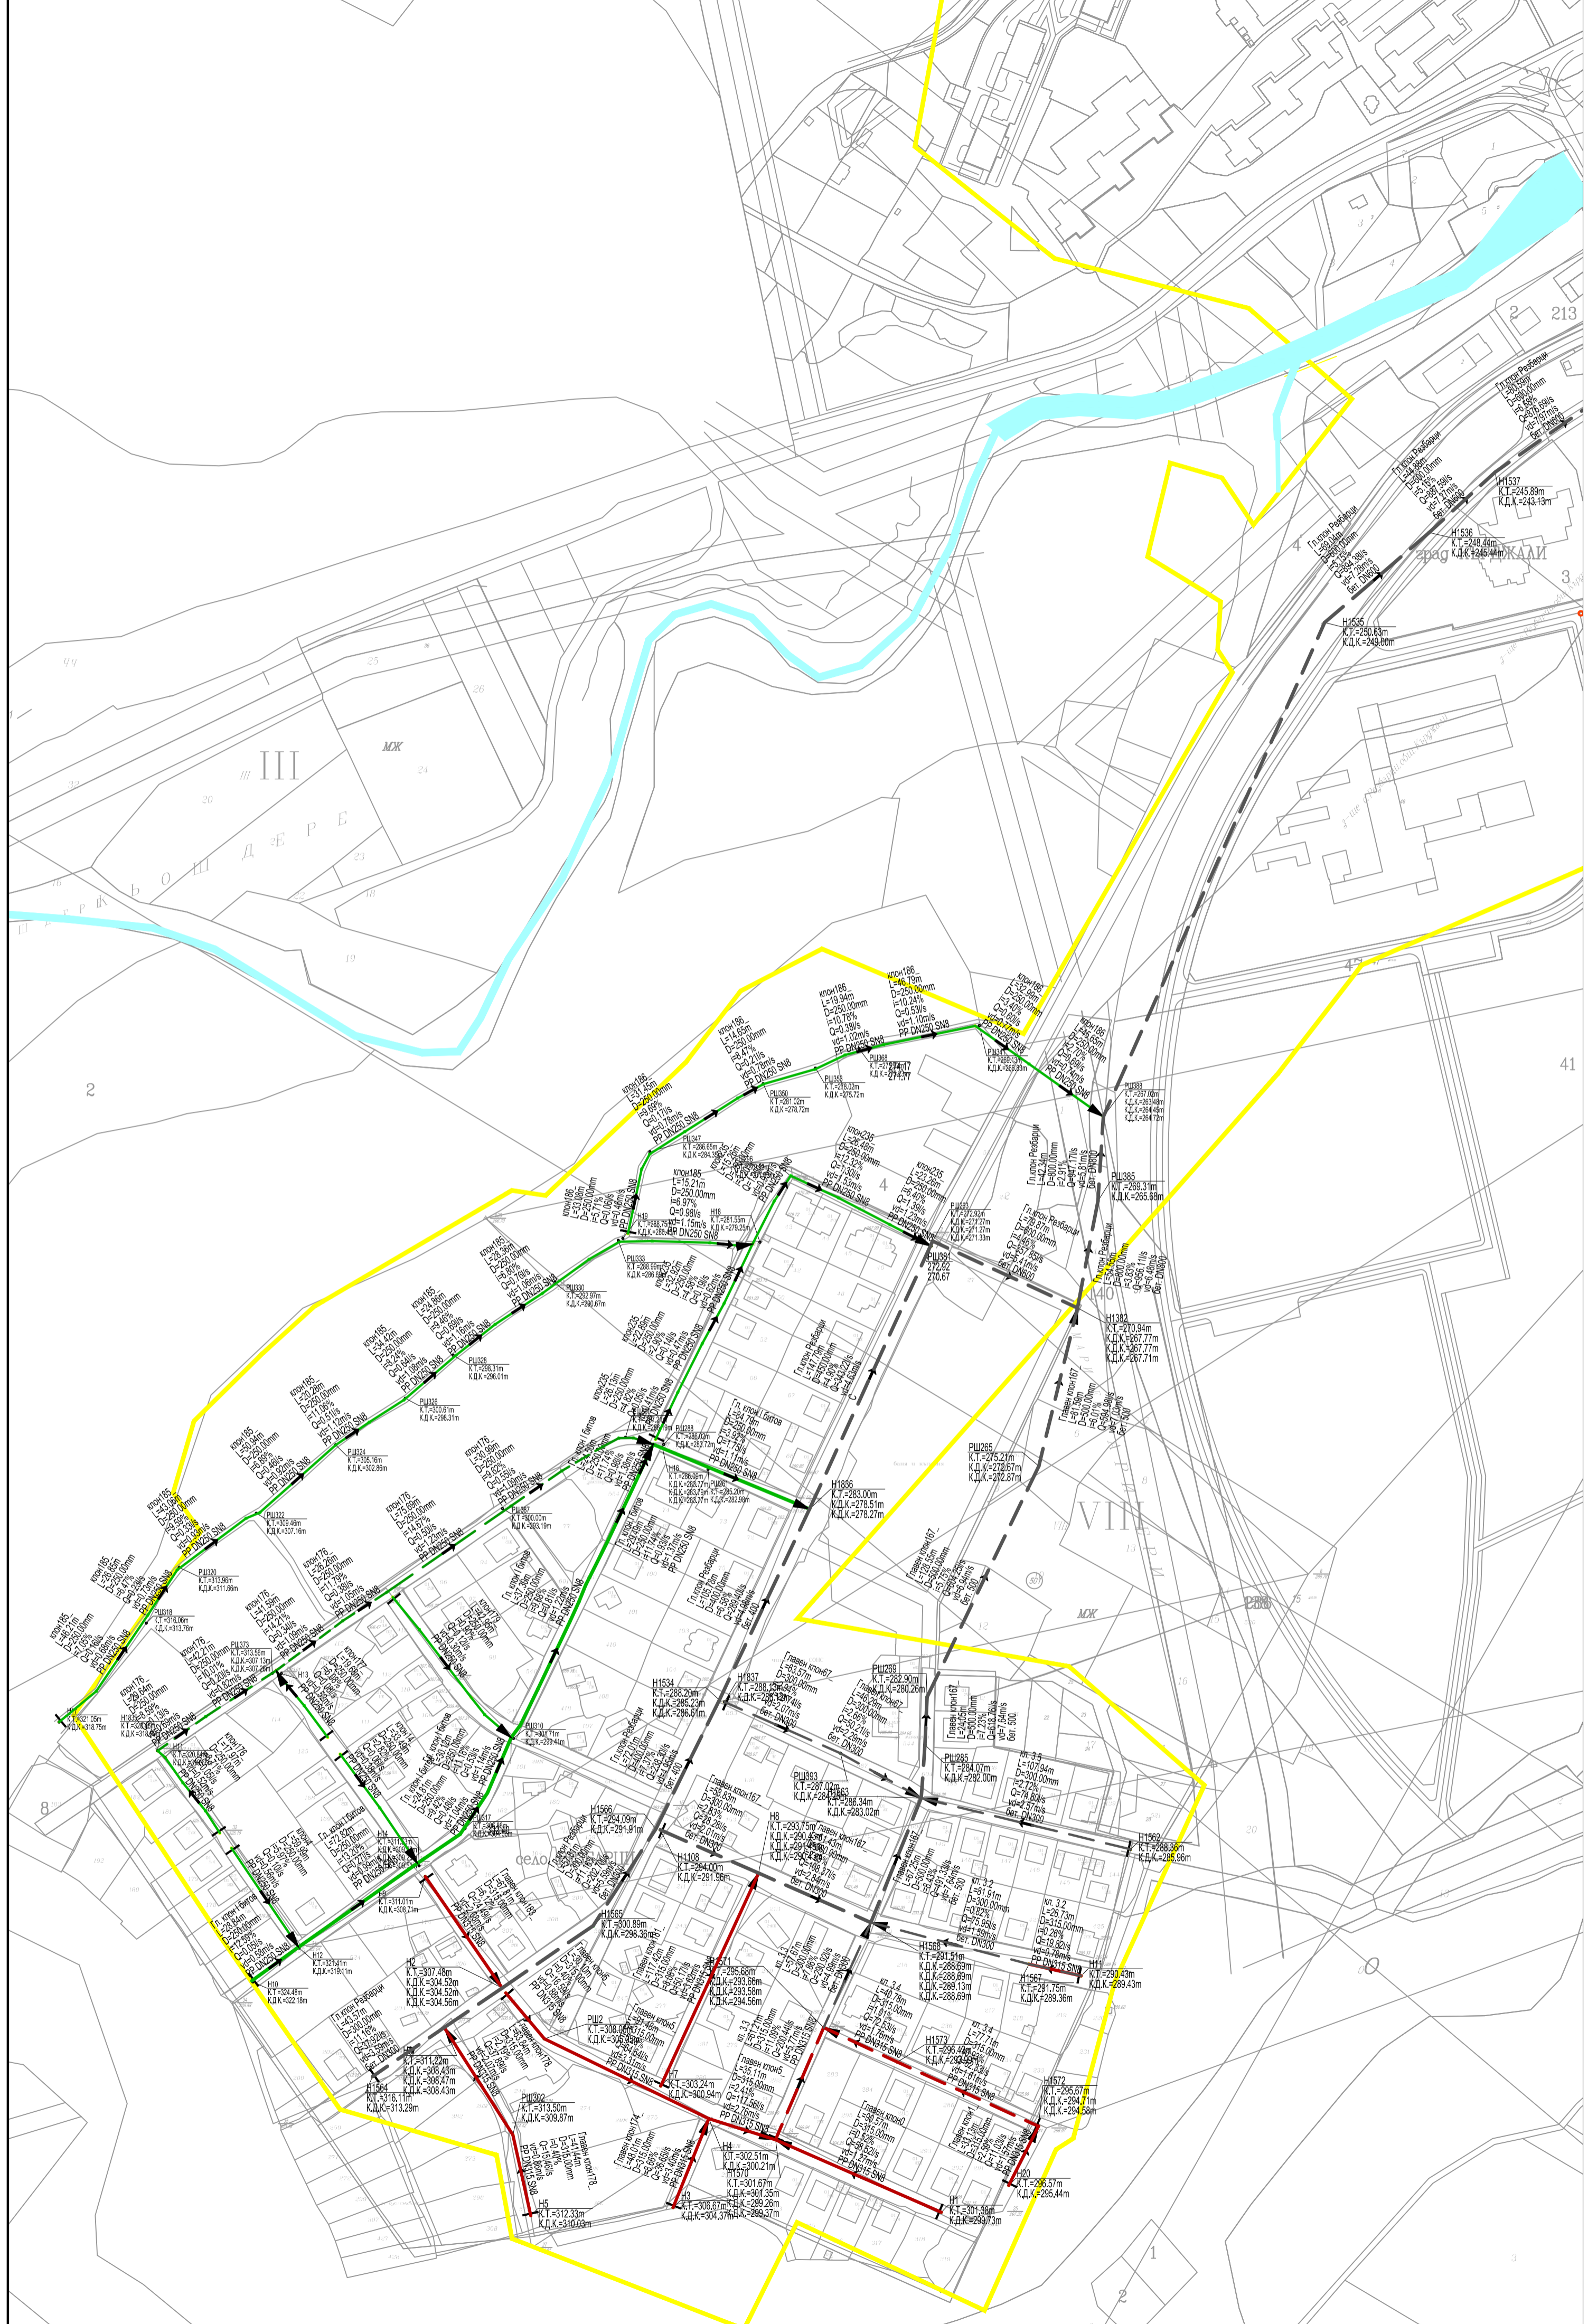

ЛЕГЕНДА / CAPTION :

- новопроектирани битови канализационни колектори
new designed secondary sewer collectors
- - - → битови канализационни колектори за реконструкция
secondary sewer collectors for reconstruction
- новопроектирани смесени канализационни колектори
new designed mixed sewer collectors
- - - → смесени канализационни колектори за реконструкция
new designed mixed sewer collectors for reconstruction
- новопроектирани дъждовни колектори- I етап
new designed rainwater collectors- I stage
- новопроектирани дъждовни колектори- II етап
new designed rainwater collectors- II stage
- - - → съществуваща канализация-запазва се
existing sewerage-remain
- - - → съществуваща дъждовна канализация
existing rain sewerage
- Граница на агломерацията / Agglomeration boundary
- РШ... Ревизионна шахта/ Inspection shaft
- Н..... Ревизионна шахта/ Inspection shaft
- К.Т.=...m Кота терен/ Ground level
- К.Д.К.=...m Кота дъно канал/ Invert level

СЪГЛАСУВАЛ/COORDINATED		ПОДПИС / SIGNATURE
ГЕОДЕЗИЯ / GEODESY	инж. Милчо Алабашев / eng.Milko Alabachev	
П.Б. БЕЗОПАСНОСТ / FIRE SAFETY	инж. Катрин Наиденова / eng.Katrin Naidenova	

Проект "Подпомагане регионалното инвестиционно планиране на територия "Вик", финансиран от Оперативна програма "Околна среда 2014-2020", съфинансиран от Европейския съюз чрез европейските структурни и инвестиционни фондове www.efjfund.bg

Project "Support for Regional Investment Planning in the Water and Sanitation sector", co-financed by the Operational Programme "Environment", financed by the European Union through the European structural and investment funds www.efjfund.bg

Възложител / Contracting authority :

Република България
Министерство на регионалното развитие и благоустройство
Бюро за регионално развитие и публични работи
Ministry of Regional Development and Public Works

Изпълнител / Contractor :

"Тракийска вода 2015" ДЗЗД
JV Trakiyska voda 2015 Contract № P24-02-29-7131.03.2016 г. / JV Trakiyska voda 2015 Contract № P24-02-29-7131.03.2016

"Тракийска вода 2015" ДЗЗД
JV Trakiyska voda 2015

"Тракийска вода 2015" ДЗЗД, гр. София 1478, бул. "Св. Кирил и Методий" № 59а, ет. 1. Е-мил: es_energy@tdv.bg
JV Trakiyska voda 2015, 1478 Sofia, 59a Cherni vrbh Blvd., floor 1. E-mail: es_energy@tdv.bg

Обект / Project:
„Доизграждане и реконструкция на водоснабдителната система и канализационни мрежи в обособената територия обслужвана от „Вик“ ООД, гр. Кърджали, България“
"Completion and reconstruction of water supply system and sewerage networks in the separate territory serviced by "VIK" ltd., town of Kardzhali, Bulgaria"

Обект / Site project:
„Доизграждане и реконструкция на канализационната мрежа в агломерация Кърджали“
„Completion and reconstruction of the sewerage network in the Kardzhali agglomeration“

Помощект / Site project:
Доизграждане и реконструкция на канализационната мрежа в с. Резбарци, агломерация Кърджали
„Completion and reconstruction of the sewerage network in the village of Rezbartsi, Kardzhali agglomeration“

Чертеж / Drawing:
Вариант 2- Комбинирана канализационна система на с. Резбарци- Ситуация с оразмерителни данни
Variant 2-Combined sewerage system of village of Rezbartsi- Situation with dimensional data

Фаза на проекта / Project stage :	Фаза 2/Stage 2 Исходен проект/Conceptual design	Часть / Design part:	Канализация / Sewerage
Чертеж № / Drawing No :	004		
Мащаб / Scale :	1 : 2000		
Часть / Part :	01.01		
Формат / Format :	594x914		
Ревизия / Revision :	07		
Проектант / Designer:	инж. Катрин Наиденова Eng. Katrin Nauidenova		
Раководителят на проекта / Обособена позиция №2: / Team Leader LOT №2:	инж. Добромир Добрев Eng. Dobromir Dobrev		Дата / Date: 15.01.2019



СТРОИТЕЛНИ ИНЖЕНЕРИНГ ЕООД зр. Обр.к. общ. Сградик ул. Кръстофков мей. / факс: 931-30-27 / 931-91-69		
ДАТА: X. 2015г.	МАЩАБ: 1:500	Чертеж No:02
Формат: 150x40_L102-Silvado-Dveta Vniga_2012.dwg Редакция No: 00		
СИТУАЦИЯ М 1: 500		
ДЛЪЖНОСТ	ИМЕ	ПОДПИС
ПРОЕКТАНТ	инж. Св. ИЛИЕВ	
ГЛ. ПРОЕКТАНТ	инж. Д. КАРАФИЗИЕВА	
УПРАВИТЕЛ	инж. Н. КАРАФИЗИЕВ	
СЪГЛАСВАЛИ:		
Геология	инж. А. Илиев	
Геоплани	инж. Д. Стойчев	
ОСВ	инж. Д. Карафизиева	
Хидротехническа	инж. Св. Илиев	
ПБЗ	инж. Р. Личкова	
ПБ	инж. Св. Илиев	
ПУСО	инж. Р. Личкова	
Възложител	ВЪЗЛОЖИТЕЛ:	
	ОБЩИНА КЪРДЖАЛИ	
Обект: Възстановяване и укрепване на водната шахта на дюкер под р. Арда		
Том IV: ХИДРОТЕХНИЧЕСКИ		
Фаза: Работен проект		
ПРОЕКТАНТ:		