

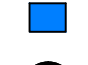


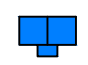




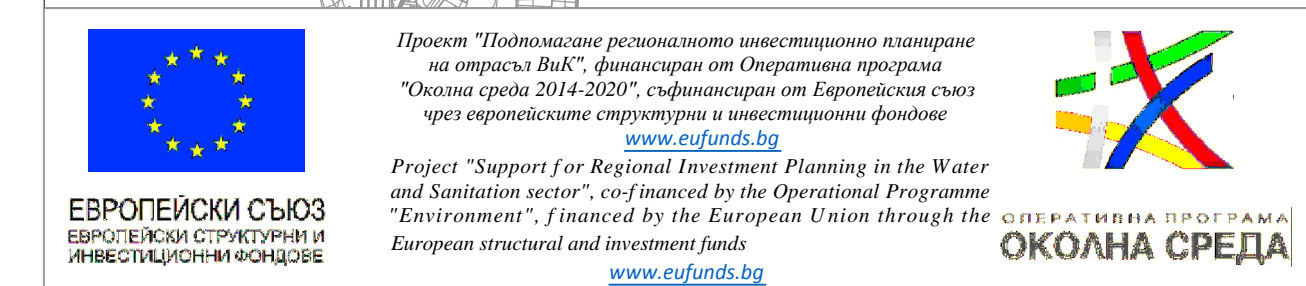
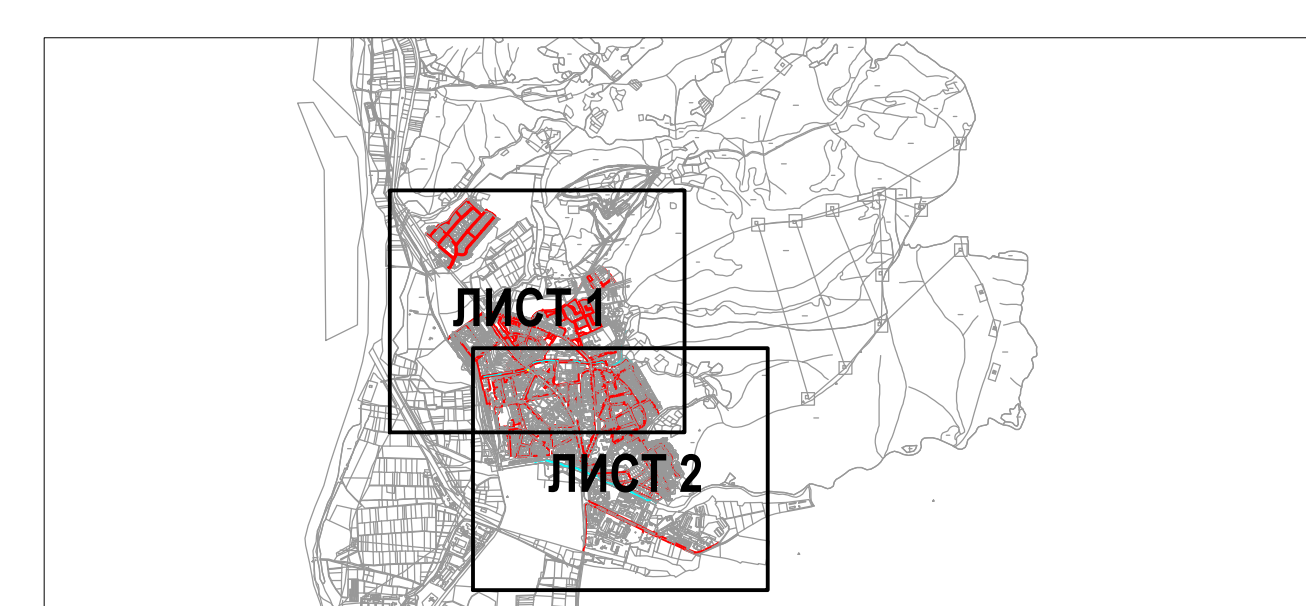
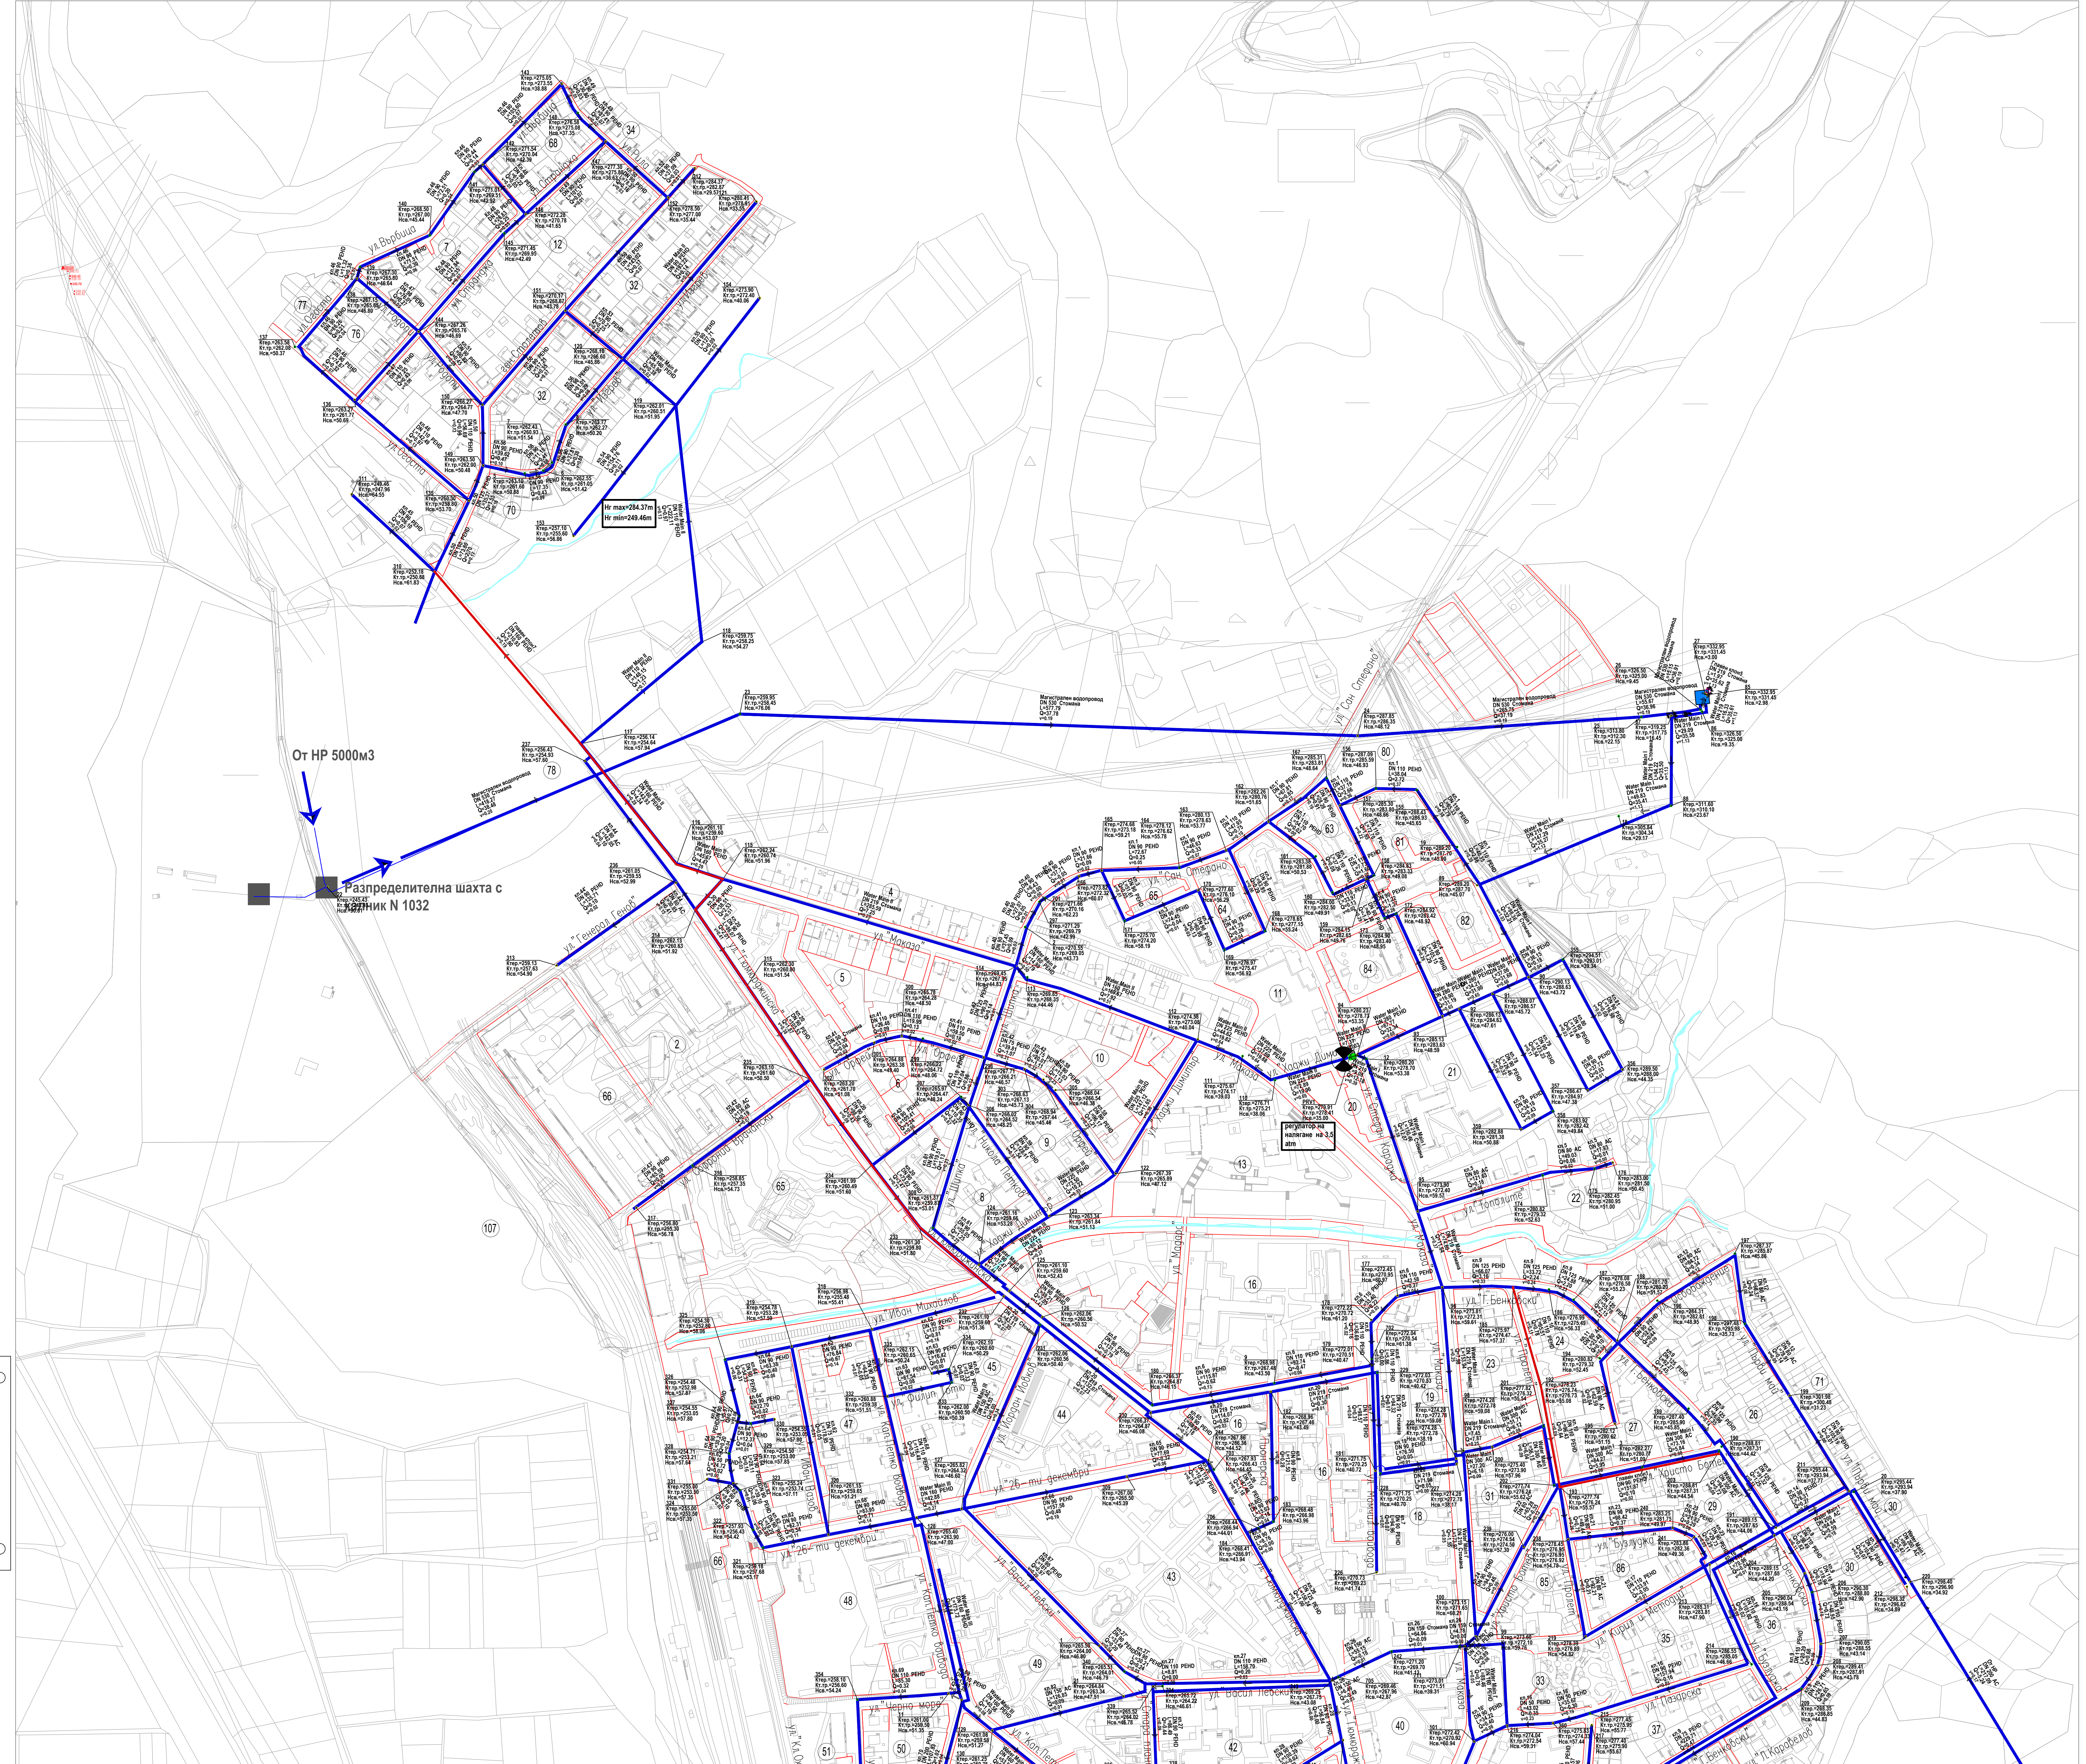
ГРАД МОМЧИЛГРАД
ОРАЗМЕРЯВАНЕ НА ВОДОПРОВОДНАТА
МРЕЖА НА ГРАД МОМЧИЛГРАД - 2023Г.
M 1 : 2 000
TOWN OF MOMCHILGRAD
Dimensioning and zoning of water distribution
network of town of Momchilgrad - 2023
Scale 1 : 2 000

ЛЕГЕНДА / CAPTION :

-  Напорен резервоар / Reservoir
-  Помпена станция / Pumping station
-  Облечителна шахта / tank
-  Регулатор на налягане / Pressure regulating valve
-  Спирателен кран - затворен / Valve - closed
-  Водопроводен клон / Water-supply pipeline
-  Област на действие на регулатор на налягане / pressure valve application area
-  Инвестиция / Investment

СЪКРАЩЕНИЯ: / ABBREVIATIONS:

- PE Полиетиленови тръби / Polyethylene pipes
- AC Азбесто-циментови тръби / Asbestos-cement pipe
- ST Стоманени тръби / Steel pipes



ЕВРОПЕЙСКИ СЪЮЗ
 Българска република
 Министерство на регионалното развитие, инфраструктурата и обществените работи
 Проект: "Подпомагане регионалното икономическо развитие на територията на Бургаския регион чрез реализиране на инфраструктурни проекти" / "Support for Regional Economic Planning in the Water and Sewerage sector, co-financed by the Operational Programme 'Environment', financed by the European Union through the European structural and investment funds" / www.oeff.europa.eu

Обект / Site project:
Реконструкция на компонентите от ВС Боровица
Reconstruction of components of WSS Borovitsa









Наименование / Site project:
„Реконструкция и доизграждане на вътрешна водопроводна мрежа на гр. Момчилград“
„Reconstruction and completion of internal water supply system in town of Momchilgrad“

Чертеж / Drawing:
 План с размерности данни на водопроводната мрежа при нормална работа на гр. Момчилград - 2023г.
 Plans with dimensional data of the water supply network during normal operation network of town of Momchilgrad - 2023

Фаза на проекта / Project stage:	Фаза 2/Stage 2	Части / Design part:	Водоснабдяване / Water supply
Чертеж № / Drawing No.:	03		
Мащаб / Scale:	1 : 2000		
Част / Part:	01.02		
Формат / Format:	A0		
Редизайн / Revision:	03		
Проектант / Designer:	инж. Катрина Найденова Eng. Katina Naydenova		
Разработил проект на Обществен позитив №2 / Team Leader / Off. No.:	инж. Добримир Добрев Eng. Dobrimir Dobrev		
Дата / Date:	18.06.2018		


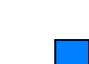
ГРАД МОМЧИЛГРАД
ОРАЗМЕРЯВАНЕ НА ВОДОПРОВОДНАТА
МРЕЖА НА ГРАД МОМЧИЛГРАД - 2023Г.
M 1 : 2 000
TOWN OF MOMCHILGRAD
Dimensioning and zoning of water distribution
network of town of Momchilgrad - 2023
Scale 1 : 2 000


ЛЕГЕНДА / CAPTION :

-  Напорен резервоар / Reservoir
-  Помпна станция / Pumping station
-  Облекителна шахта / tank
-  Регулатор на налягане / Pressure regulating valve
-  Спирателен кран - затворен / Valve - closed
-  Водопроводен клон / Water-supply pipeline
-  Област на действие на регулатор на налягане / pressure valve application area
-  Инвестиция / Investment

СЪКРАЩЕНИЯ / ABBREVIATIONS:

- PE Полиетиленови тръби / Polyethylene pipes
- AC Азбесто-циментови тръби / Asbestos-cement pipe
- ST Стоманени тръби / Steel pipes

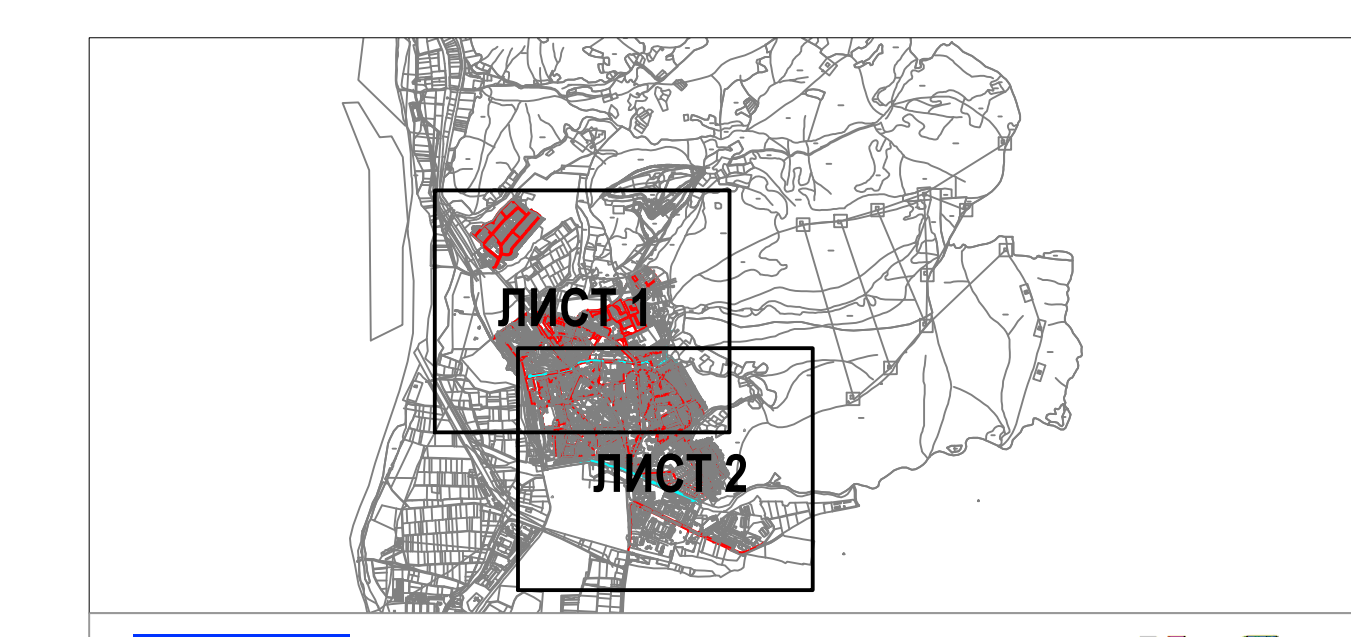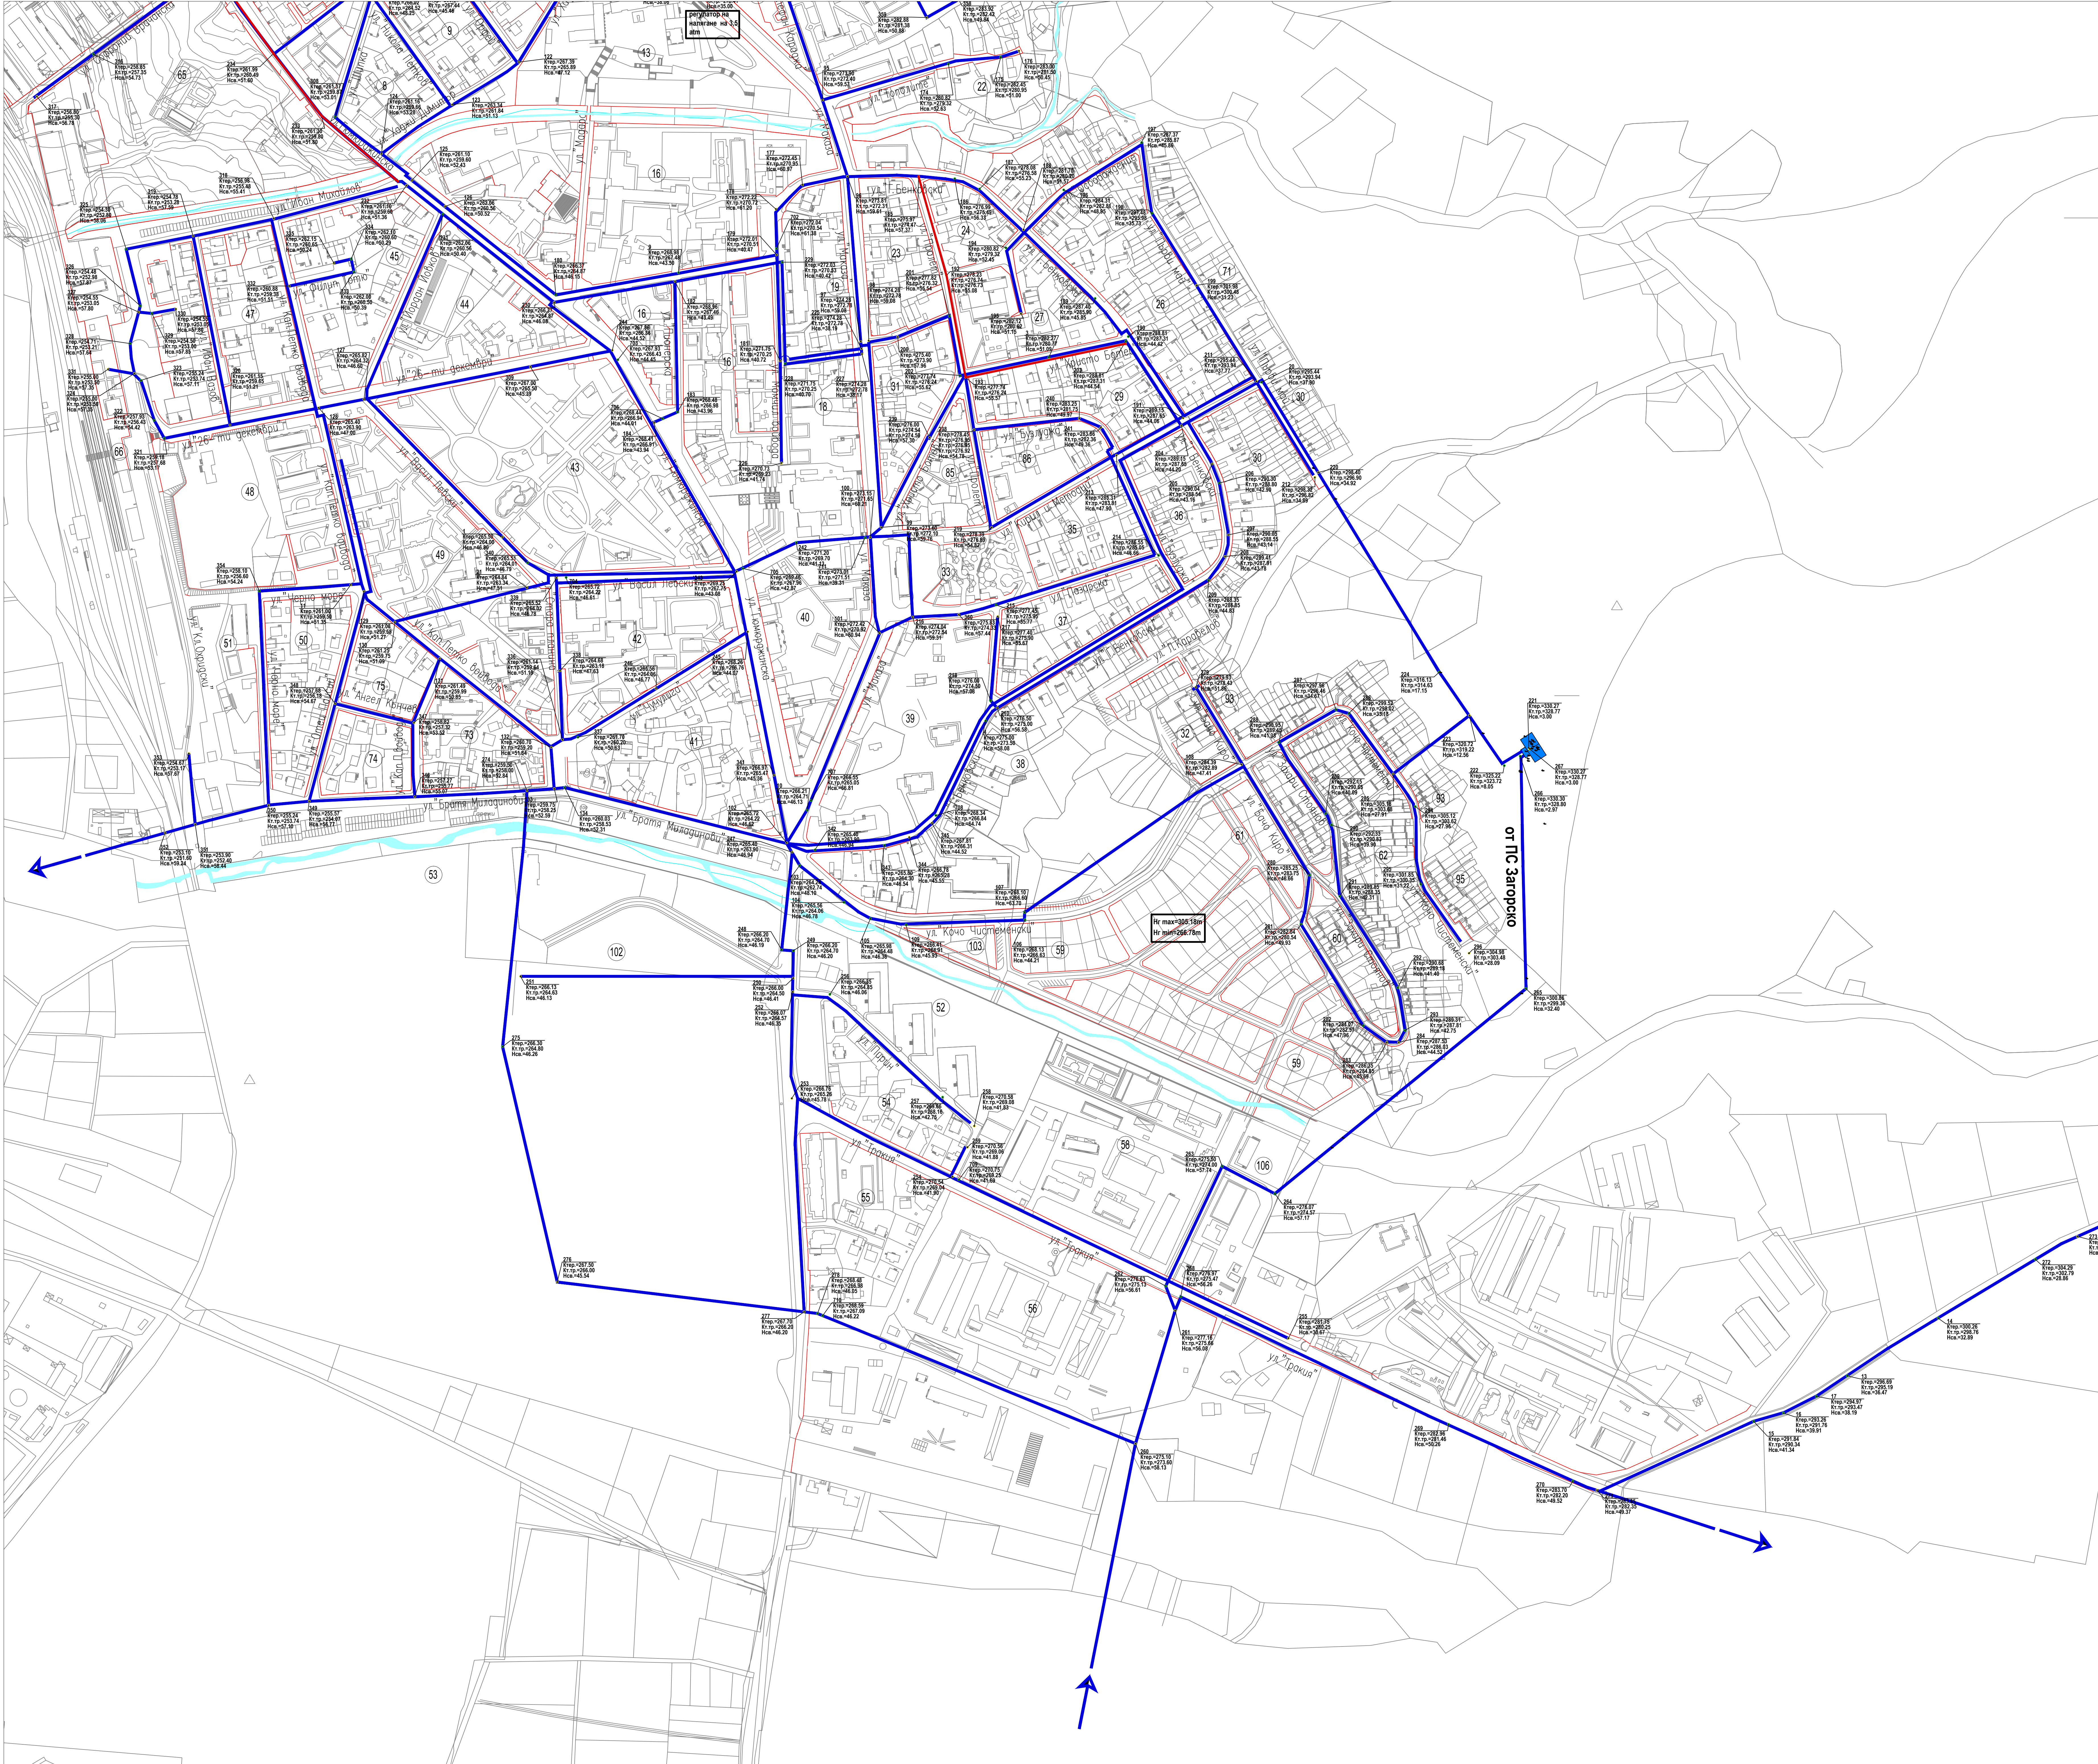




Проект "Повишените регионално инвестиционно планиране за вода в БГ" - финансиран от Европейският съюз "Основа гора 2014-2020", съфинансиран от Европейския съюз чрез европейските структурни и инвестиционни фондове.

Project "Support for Regional Investment Planning in the Water and Sanitation sector", cofinanced by the Operational Programme "Investment", financed by the European Union through the European structural and investment funds.

www.eufunds.bg



ЕВРОПЕЙСКИ СЪЮЗ
 Европейски фонд за регионално развитие
 Министерство на регионалното развитие, инфраструктурата и обществените работи

Възникване / Contract No.:
 "Тракийска вода 2015" / F540-20-15-02-2016 / PE Trakiyska voda 2015 - 15.02.2016

"Тракийска вода 2015" ДЗЗД
JV Trakiyska voda 2015

Проект / Project:
 Доизграждане и реконструкция на водоснабдителната система и канализационни мрежи в обособената територия обслужвана от „Вик“ ООД, гр. Кърджали, България
 "Completion and reconstruction of water supply system and sewerage networks in the separate territory serviced by "VIK" Ltd., town of Kardzhali, Bulgaria"

Обект / Site project:
 Реконструкция на компоненти от ВС Боровица
 Reconstruction of components of WSS Borovitsa

Начебей / Site project:
 Доизграждане и реконструкция на вътрешна водопроводна мрежа на гр. Момчилград
 „Reconstruction and completion of internal water supply system in town of Momchilgrad“

Чертеж / Drawing:
 План с размерни данни на водопроводната мрежа при нормална работа на гр. Момчилград - 2023г.
 Plans with dimensional data of the water supply network during normal operation network of town of Momchilgrad - 2023

Фаза на проекта / Project stage:	Фаза 2/Stage 2	Начес процес / Conceptual design	Части / Design part:	Водоснабдяване / Water supply
Чертеж № / Drawing No.:	03			
Мащаб / Scale:	1 : 2000			
Части / Part:	02/02			
Формат / Format:	A0			
Решения / Revision:	03			
Проектирант / Designer:	инж. Катрина Найденова Eng. Katina Naydenova			
Разработил проект на Обособена линия №2 / Team Leader L.OFF No.:	инж. Добримир Добрев Eng. Dobrimir Dobrev			
Дата / Date:	18.06.2018			